


Warmtepompinstallatie

Boorinstructie

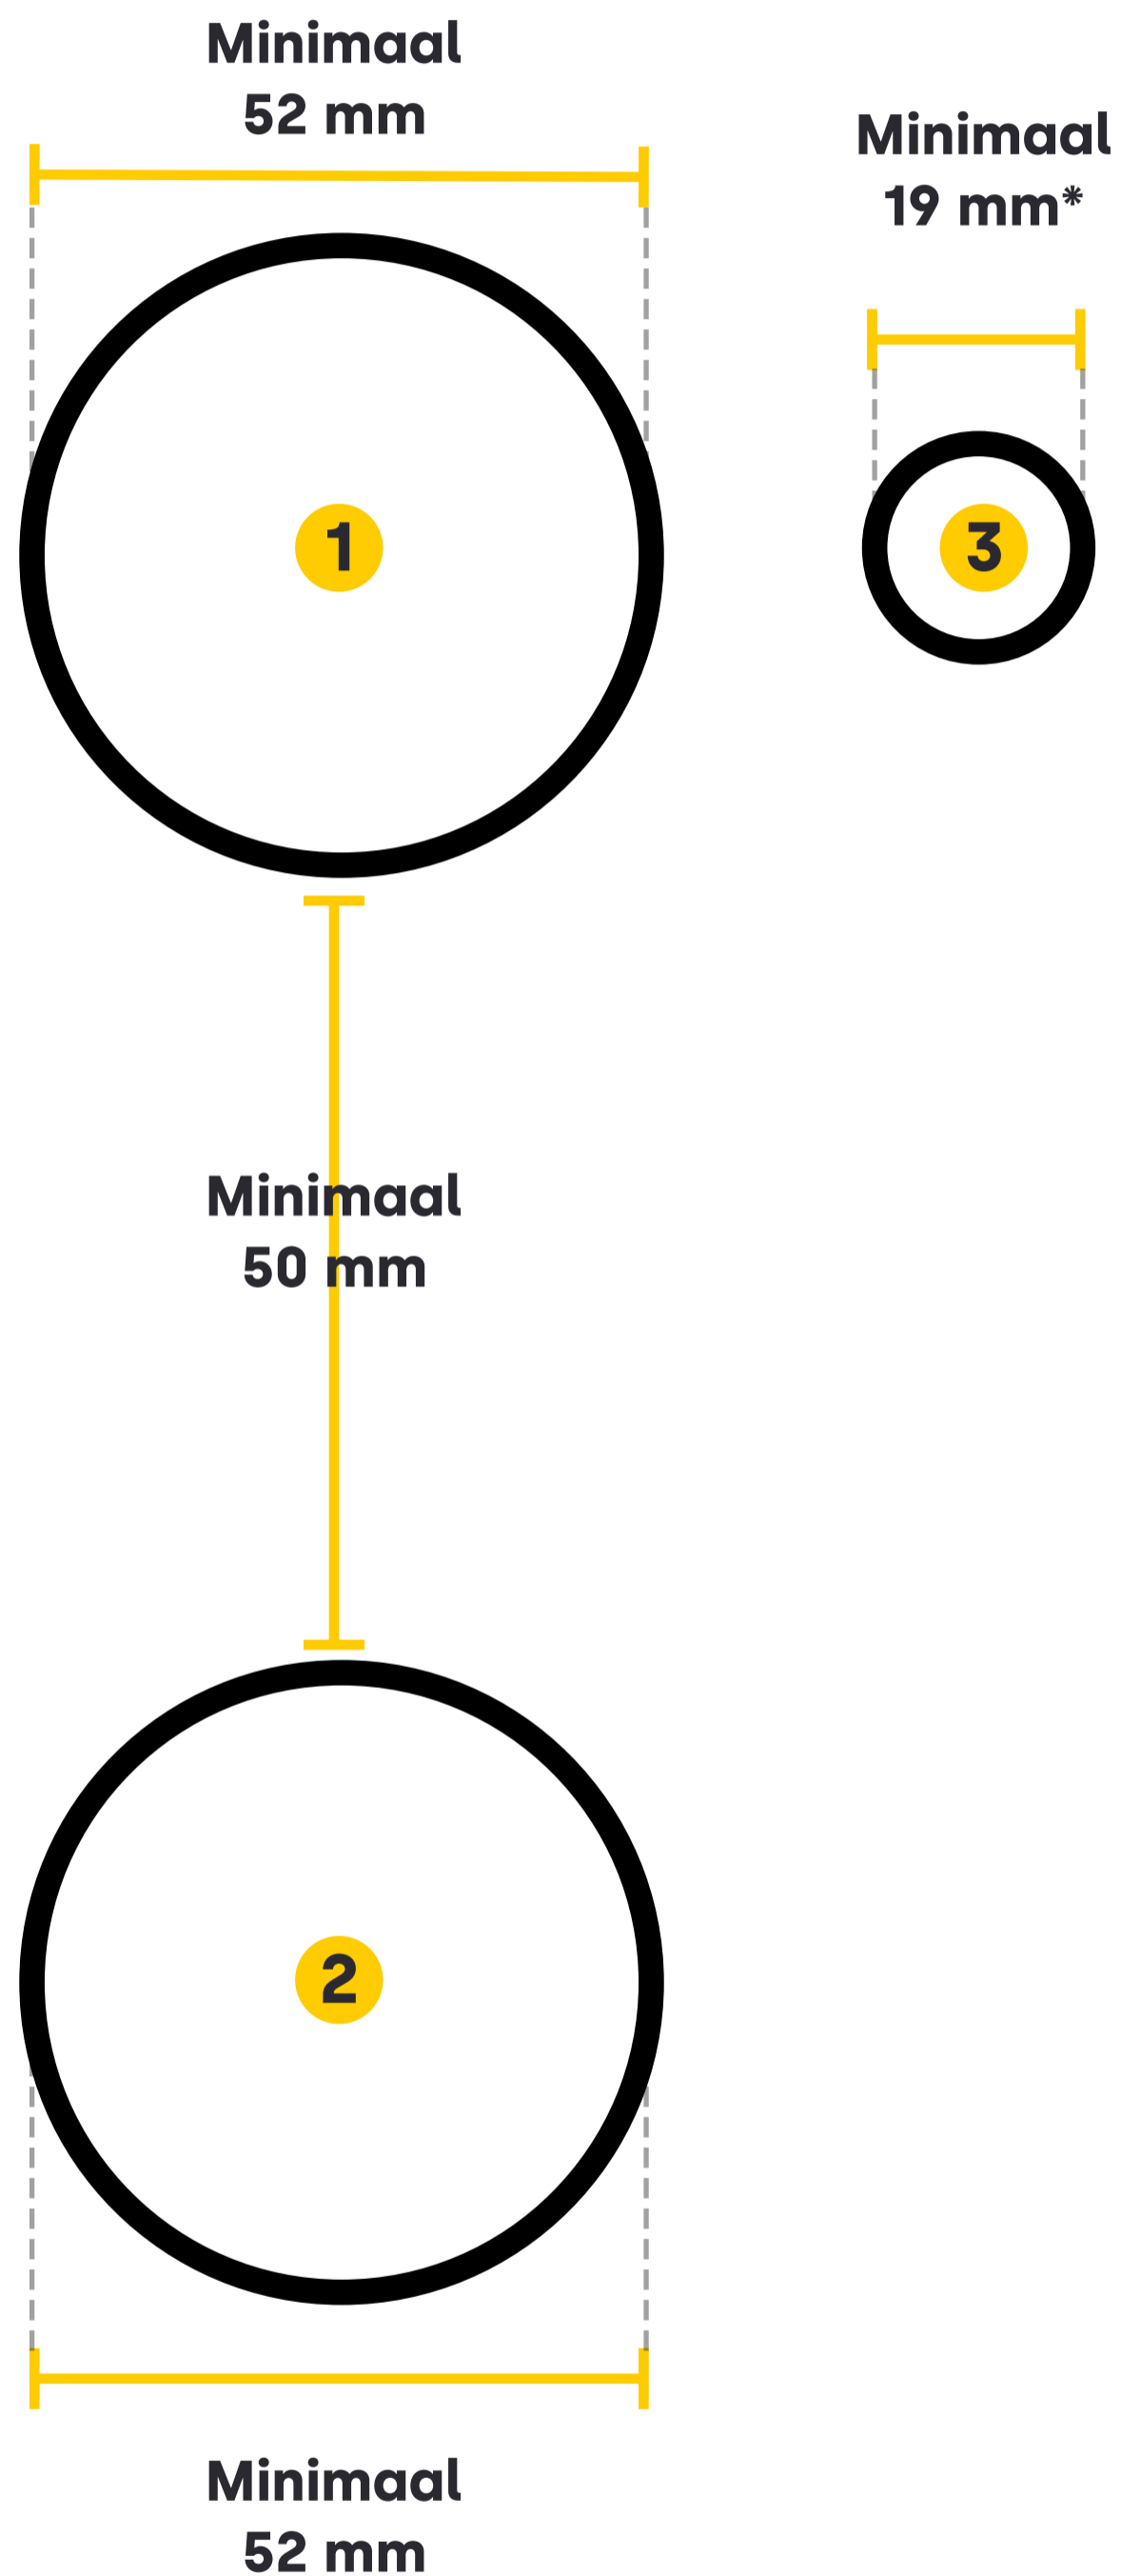

- 1** Ø 52 mm gat voor watertoevoer
- 2** Ø 52 mm gat voor waterafvoer
- 3** Ø 19 mm gat voor stroomaansluiting

* Dit gat is alleen nodig wanneer de stroomaansluiting zich aan de andere kant van de muur bevindt